

ΕΦΗΜΕΡΙΣ ΤΗΣ ΚΥΒΕΡΝΗΣΕΩΣ
ΤΗΣ ΕΛΛΗΝΙΚΗΣ ΔΗΜΟΚΡΑΤΙΑΣ

ΑΘΗΝΑ 31 ΔΕΚΕΜΒΡΙΟΥ 1987	ΤΕΥΧΟΣ ΤΕΤΑΡΤΟ	ΑΡΙΘΜΟΣ ΦΥΛΛΟΥ 1262

ΠΕΡΙΕΧΟΜΕΝΑ

ΠΟΛΕΟΔΟΜΙΑ
ΑΠΟΦΑΣΕΙΣ

ΠΟΛΕΟΔΟΜΙΑ
ΑΠΟΦΑΣΕΙΣ

Αριθ. ΧΟΠ/ΕΠΑ οικ. 610 (1)

Καθορισμός ορίων, όρων και περιορισμών δόμησης του οικισμού Ψέριμος Δήμου Καλυμνίων και κατηγορία αυτού.

Ο ΝΟΜΑΡΧΗΣ ΔΩΔΕΚΑΝΗΣΟΥ

Έχοντας υπόψη:

1. Τις διατάξεις του από 24.4.1985 Π.Δ. (ΦΕΚ 181 Δ/3.5.1985) «περί τρόπου καθορισμού ορίων οικισμού της Χώρας, κατηγορίες αυτών και καθορισμός όρων και περιορισμών δόμησης».

2. Τις προτάσεις των ιδιωτών μελετητών Μηχανικών στους οποίους ανατέθηκε σχετική μελέτη στα πλαίσια του προγράμματος των ανοιχτών πόλεων που αφορούν στον προσδιορισμό των ορίων των υπόψη οικισμών.

3. Τα δελτία αρχιτεκτονικής αναγνώρισης των οικισμών που συμπληρώθηκαν από τους αναφερομένους μελετητές κατά τις υποδείξεις των σχετικών προδιαγραφών του ΥΧΟΠ.

4. Τα πληθυσμιακά στοιχεία υπογραφής της ΕΣΥΕ.

5. Την υπ' αριθ. 8/19/2.12.1987 γνωμοδότηση του Συμβουλίου ΧΟΠ του Νομού.

6. Την υπ' αριθ. 429/1986 και 315/87 απόφαση του Δημοτικού Συμβουλίου Καλύμνου.

7. Το γεγονός ότι ο οικισμός Ψέριμος Δήμου Καλυμνίων έχει χαρακτηρισθεί παραδοσιακός με το Π.Δ. 29.880 (ΦΕΚ 694 Δ/8.12.1980) αποφασίζουμε:

1. Κατατάσσουμε τον οικισμό στην κατηγορία παραλιακός ή τουριστικός, ενδιαφέρων, στάσιμος, διάσπαρτος, μικρός.

2. Καθορίζουμε τα όρια οικισμού Ψέριμος Δήμου Καλυμνίων όπως αυτά φαίνονται στο συνοδευτικό τηρς παρούσας τοπογραφικό σχεδιάγραμμα που αποτελούν αναπόσπαστο μέρος της απόφασης αυτής και συντάχθηκε βάσει στοιχείων χαρτών και επιτόπου ελέγχου.

3. Σύμφωνα με το άρθρ. 9 παρ. 3 του Π.Δ. 24.4/3.5.85 (ΦΕΚ 181 Δ) όπως τροποποιήθηκε με το άρθρ. 10 του ΠΔ 20/30.8.85 (ΦΕΚ 414 Δ) ειδικά διατάγματα που χαρακτηρίζουν παραδοσιακούς οικισμούς και όρους δόμησης αυτών εξακολουθούν και ισχύουν.

α) Πριν από οποιαδήποτε κατάτμηση οικοπέδων εντός των ορίων του οικισμού θα πρέπει να θεωρείται το σχετικό τοπογραφικό διάγραμμα από το Τμήμα Πολεοδομίας και ΠΕ της Νομαρχίας ώστε να εξασφαλίζεται η συνέχεια των υπαρχόντων Κοινοχρήσων χώρων και η δημιουργία νέων Κοινοχρήστων χώρων σύμφωνα με τα οριζόμενα στις διατάξεις της παρ. 1 του άρθρου 6 του από 24.4.1985 Δ/τος.

β) Να εξασφαλίζεται οπωσδήποτε η συνέχεια των υφισταμένων ή εγχεχριμένων δρόμων του οικισμού.

β) Να εξασφαλίζεται οπωσδήποτε η συνέχεια των υφισταμένων ή εγχεχριμένων δρόμων του οικισμού.

Η παρούσα απόφαση με το σχεδιάγραμμα οριοθέτησης του οικισμού που την συνοδεύει να δημοσιευθεί στην Εφημερίδα της Κυβέρνησης.

Ρόδος, 4 Δεκεμβρίου 1986

Ο Νομάρχης

Ι. ΜΑΧΑΙΡΙΔΗΣ

ΝΟΜΟΣ : ΔΩΔΕΚΑΝΗΣΟΥ
Οικισμος: ΨΕΡΙΜΟΣ

ΥΠΟΜΝΗΜΑ

—·—·—· Οριο οικισμου
1.2.3 ..... Ονομασιες

ΨΕΡΙΜΟΣ
Παναγιά
Αγ. Νικόλαος

συνοδεύει την υπ'αριθμ. πρωτοκόλλου 01.010/4.12.87
Γιάννης Χριστοφάκης
Αρχιτέκτονας Μηχ.

ΟΡΙΟΘΕΤΗΣΗ ΟΙΚΙΣΜΟΥ

Αριθμος σχεδιου	Π.-1.1
Κλ. 1:5.000	
Συνταξη:	Ελεγχος:
Ημερ.	

Υπουργειο Χωροταξιας Οικισμου και Περιβαλλοντος
ΔΙΕΥΘΥΝΣΗ ΧΩΡΟΤΑΞΙΑΣ

Αριθ. 7815/ΕΠΑ 1401 (2)

Καθορισμός ορίων, όρων και περιορισμών δόμησης και κατηγοριοποίηση του οικισμού α) ΑΒΓΑΡΙΑ Κοινότητας Αβγαριάς του Νομού Ευβοίας.

Ο ΝΟΜΑΡΧΗΣ ΕΥΒΟΙΑΣ

Έχοντας υπόψη:

1. Τις διατάξεις του από 24.4.85 Π.Δ/τος (ΦΕΚ 181Δ/3.5.85) «Περί τρόπου καθορισμού ορίων οικισμού της Χώρας, κατηγορίες αυτών και καθορισμός όρων και περιορισμών δόμησης».

2. Τις προτάσεις των ιδιωτών μελετητών Μηχ/κών, στους οποίους ανατέθηκε σχετική μελέτη στα πλαίσια του προγράμματος των ανοικτών πόλεων, που αφορούν στον προσδιορισμό των ορίων των υπόψη οικισμών.

3. Τα δελτία αρχιτεκτονικής αναγνώρισης των οικισμών που συμπληρώθηκαν από τους προαναφερόμενους μελετητές κατά τις υποδείξεις των σχετικών προδιαγραφών του ΥΧΟΠ.

4. Τα πληθυσμιακά στοιχεία της τελευταίας απογραφής του κράτους της ΕΣΥΕ.

5. Την υπ' αριθ. 20/1.7.87 απόφαση του Κοινοτικού Συμβουλίου Αβγαριάς.

6. Την με αριθ. πρωτ. 5037/ΕΠΑ 797/6.10.87 εισήγηση ΤΠ και ΠΕ πρός το ΣΧΟΠ Ν. Ευβοίας.

7. Την υπ' αριθ. 7η γνωμοδότηση του 15ου/87 πρακτικού του ΣΧΟΠ του Νομού Ευβοίας.

8. Το υπ' αριθ. Ηα/2466/25.9.87 έγγραφο του Δασαρχείου Ιστιαίας αποφασίζουμε:

I. Κατατάσσουμε τον οικισμό α) ΑΒΓΑΡΙΑ Κοινότητας Αβγαριάς σύμφωνα με το άρθρο 2 του από 24.4.85 Π. Δ/τος (Φ.Ε.Κ. 181 Δ/ 3.5.85 στις παρακάτω κατηγορίες:

α) ΑΒΓΑΡΙΑ: Αδιάφορος, Στάσιμος, Συνεκτικός και Μικρός οικισμός.

II. Καθορίζουμε: 1) Τα όρια του οικισμού α) ΑΒΓΑΡΙΑ Κοινότητα Αβγαριάς του Νομού Ευβοίας με στοιχεία για τον α) ΑΒΓΑΡΙΑ: (1, 2, 3, 4, 5, 6, 7, 8, 9, 10, 11, 12, 1) όπως αυτά φαίνονται στα συνοδευτικά της παρούσας σχεδιαγράμματα σε κλίμ. 1:5.000, που έχουν θεωρηθεί από την Προϊσταμένη του ΤΠ & ΠΕ και που αποτελούν αναπόσπαστα μέρη της απόφασης αυτής και συντάχθηκαν βάσει στοιχείων χαρτών και επιτόπου ελέγχου.

III. Καθορίζουμε τους ακόλουθους Γενικούς και Ειδικούς όρους και περιορισμούς Δόμησης.

Α'. Γενικοί όροι δόμησης.

I. Εντός των ορίων των οικισμών ισχύουν οι γενικοί όροι δόμησης που προβλέπονται από το Π.Δ. Φ.Ε.Κ. 181/Δ/3.5.85 και για τους οικισμούς: α) ΑΒΓΑΡΙΑ αρτιότητα γηπέδου 500 τ.μ.

2. Κατά παρέκκλιση εντος των ορίων των οικισμών θεωρούνται άρτια τα οικόπεδα με όποιο εμβαδόν είχαν στις 3.5.85 ημέρα Δημοσίευσης του από 24.4.85 Π. Δ/τος.

Β'. Ειδικοί όροι δόμησης.

Για τον οικισμό α) ΑΒΓΑΡΙΑ Κοινότητας Αβγαριάς τους ειδικούς όρους δόμησης που αναγράφονται στην καρτέλα, που συνοδεύει την παρούσα, κάθε φορά.

IV. α) Πριν από οποιαδήποτε κατάτμηση οικοπέδων εντος των ορίων του οικισμού θα πρέπει να θεωρείται το σχετικό τοπογραφικό διάγραμμα από το ΤΠ & ΠΕ (τμήμα Ε.Π.Α.) της Νομαρχίας, ώστε να εξασφαλίζεται η συνέχεια των υπαρχόντων Κοινοχρήστων χώρων και η δημιουργία νέων Κοινοχρήστων χώρων σύμφωνα με τα οριζόμενα στις διατάξεις της παρ. 1 του άρθρου 6 του από 24.4.85 Δ/τος.

β) Να εξασφαλίζεται οπωσδήποτε η συνέχεια των υφισταμένων ή εγκεχριμένων δρόμων του οικισμού.

Κατά τα λοιπά ισχύουν τα οριζόμενα στο Δ/γμα της 24.4.85 (ΦΕΚ 181Δ/3.5.85).

Η παρούσα απόφαση με το σχεδιάγραμμα οριοθέτησης του οικισμού, καθώς και τις καρτέλες των ειδικών όρων δόμησης που την συνοδεύει, να δημοσιευθεί στην Εφημερίδα της Κυβερνήσεως.

Χαλκίδα, 12 Οκτωβρίου 1987

Ο Νομάρχης

ΝΙΚΟΣ ΜΙΧΑΛΟΠΟΥΛΟΣ

ΠΙΝΑΚΑΣ Α.2.1. ΑΡΧΙΤΕΚΤΟΝΙΚΟΣ ΤΥΠΟΣ ②

ΔΕΛΤΙΟ ΑΡΧΙΤΕΚΤΟΝΙΚΗΣ ΑΝΑΓΝΩΡΙΣΗΣ

ΟΙΚΙΣΜΟΣ: ΑΒΓΑΡΙΑ
~~ΔΗΜΟΣ~~/ΚΟΙΝ.: ΑΒΓΑΡΙΑΣ
ΑΡ. ΕΣΥΕ: 04110101
ΝΟΜΟΣ: ΕΥΒΟΙΑΣ

ΣΥΣΤΗΜΑ ΔΟΜΗΣΗΣ: ΣΥΝΕΧΕΣ [ ] Π. ΕΛΕΥΘΕΡΟ [ ] ΠΤΕΡΥΓΩΝ [X]

α/α		ΣΤΟΙΧΕΙΑ ΤΟΥ ΚΤΙΡΙΟΥ ΚΥΡΙΑΡΧΟΣ ΤΥΠΟΣ	ΙΣΟΓΕΙΟ ΥΛΙΚ.	ΙΣΟΓΕΙΟ ΧΡΩΜ.	Α' ΟΡΟΦΟΣ ΥΛΙΚ.	Α' ΟΡΟΦΟΣ ΧΡΩΜ.	Β' ΟΡΟΦΟΣ ΥΛΙΚ.	Β' ΟΡΟΦΟΣ ΧΡΩΜ.	ΠΑΡΑΤΗΡΗΣΕΙΣ ΛΕΠΤΟΜΕΡΕΙΕΣ
Α	ΕΠΙΚΑΛΥΨΗ	1. στέγης μονόριχτης							% / ΚΛΙΣΗ / ΠΡΟΕΞ.
		2. στέγης δίριχτης	5,6,7,13	γ,ι	5,6,7,13	γ,ι			25-30%
		3. στέγης τετράριχτης	5,6,7,13	γ,ι	5,6,7,13	γ,ι			25-30%
		4. δώματος							(F)
		5. θόλου							
Β	ΟΨΕΙΣ	1. κύρια όψη		α,γ,δ,ε		α,γ,δ,ε			
		2. λοιπές όψεις		α,γ,δ,ε		α,γ,δ,ε			
		3.							σκίτσο
Γ	ΕΞΩΣΤΕΣ	1. ανοιχτός ακάλυπτος							Πλάτος / μήκος
		2. ανοιχτός καλυμμένος							
		3. κλειστός							
		4. στοά-χαγιάτι							≤4μ / ≤2/3 πρόσοψης
		5.							σκίτσο
Δ	ΣΤΗΘΑΙΑ	1. εξωστών							
		2. εξωτερικής σκάλας	1,2,3,12						
		3. δώματος							
		4. στοών (χαγιατιού)	3		3				σκίτσο
Ε	ΑΝΟΙΓΜΑΤΑ	Ποσοστό ανοιγμάτων	≤ 30%		≤ 30%		%		
		1. οριζόντιο πρέκι							
		2. ημικυκλικό πρέκι							
		3. τοξωτό πρέκι							
		4.							σκίτσο
Ζ	ΚΟΥΦΩΜΑΤΑ	1. ταμπλαδωτά							
		2. καρφωτά							
		3. περσιδωτά							
		4. με καΐτια							
		5. με φεγγίτη							
		6.							σκίτσο

ΠΑΡΑΤΗΡΗΣΗ

(F) ΕΠΙΚΑΛΥΨΗ
1. Επιτρέπονται όλες οι στέγες πλην της μονόριχτης και υπό την προϋπόθεση τα επίπεδα της στέγης ανά δύο να έχουν κοινή ακμή (κορυφές).
2. Σε περίπτωση στέγης με πλάκες πέτρινες η κλίση δύναται να υπερβεί το 30%.

α/α		ΣΤΟΙΧΕΙΑ ΤΟΥ ΚΤΙΡΙΟΥ ΚΥΡΙΑΡΧΟΣ ΤΥΠΟΣ	ΙΣΟΓΕΙΟ ΥΛΙΚ.	ΙΣΟΓΕΙΟ ΧΡΩΜ.	Α' ΟΡΟΦ. ΥΛΙΚ.	Α' ΟΡΟΦ. ΧΡΩΜ.	Β' ΟΡΟΦ. ΥΛΙΚ.	Β' ΟΡΟΦ. ΧΡΩΜ.	ΠΑΡΑΤΗΡΗΣΕΙΣ ΛΕΠΤΟΜΕΡΕΙΕΣ
Η	ΑΡΧΙΤ. ΣΤΟΙΧΕΙΑ	1. γείσα							
		2. κορνιζώματα							
		3. παραστάδες							
		4. φουρούσια							
		5. αετώματα							
		6. καμινάδες							σκίτσο
Θ	ΠΕΡΙΦΡΑΞ.	1. μανδρότοιχος ψηλός							
		2. μανδρότοιχος χαμηλός		α,γ,η	(F1)				
		3. άλλος τρόπος							σκίτσο

ΥΠΟΜΝΗΜΑ - ΚΩΔΙΚΑΣ ΣΥΜΒΟΛΙΚΩΝ ΑΡΙΘΜΩΝ

ΥΛΙΚΑ	1	ΠΕΤΡΑ	5	ΠΛΑΚΕΣ ΠΕΤΡΙΝΕΣ	9	ΣΙΔΗΡΟΣ
	2	ΣΟΒΑΣ-ΚΟΝΙΑΜΑ	6	ΚΕΡΑΜΙΔΙΑ ΒΥΖΑΝΤΙΝΑ	10	ΧΩΜΑ
	3	ΞΥΛΟ	7	ΚΕΡΑΜΙΔΙΑ ΓΑΛΛΙΚΑ	11	ΓΥΨΟΣ
	4	ΤΟΥΒΛΟ	8	ΛΑΜΑΡΙΝΑ	12	ΜΠΕΤΟΝ ΑΡΜΕ
					13	ΚΕΡΑΜΙΔΙΑ ΠΑΝΤΟΣ ΤΥΠΟΥ
ΧΡΩΜΑ	α	ΛΕΥΚΟ	ε	ΩΜΠΡΑ	η	ΦΥΣΙΚΟ ΧΡΩΜΑ ΞΥΛΟΥ
	β	ΜΑΥΡΟ	ι	ΚΟΚΚΙΝΟ	ζ	
	γ	ΓΚΡΙΖΟ	π	ΜΠΛΕ		
	δ	ΩΧΡΑ	θ	ΚΙΤΡΙΝΟ		

ΦΩΤ. ΚΥΡΙΑΡΧΟΥ ΤΥΠΟΥ

(F1) ΜΑΝΔΡΟΤΟΙΧΟΣ ΧΑΜΗΛΟΣ
1. Επιβάλλεται μόνο στις όψεις του δρόμου με ύψος ≤ 1,00 μέτρου.
2. Μανδρότοιχος ψηλός επιτρέπεται μόνο όταν κάνει χρέη τοίχου αντιστήριξης.
3. Πάνω από τον χαμηλό μανδρότοιχο επιτρέπεται κιγκλίδωμα παντός χρώματος.

ΦΩΤ. ΚΑΤΑ ΤΗΝ ΚΡΙΣΗ ΤΟΥ ΜΕΛΕΤΗΤΗ

Συνοδεύει την 7815/επΔ1401/12-10-87 απόφαση κ. Νομάρχη.

Η Προϊσταμένη Π.Π.&Π.Ε

Ελένη Δαγιάκη
Αρχιτ. Μηχ. με Α' βαθμό

ΠΙΝΑΚΑΣ Α.2,1. ΑΡΧΙΤΕΚΤΟΝΙΚΟΣ ΤΥΠΟΣ ③

ΔΕΛΤΙΟ ΑΡΧΙΤΕΚΤΟΝΙΚΗΣ ΑΝΑΓΝΩΡΙΣΗΣ

ΟΙΚΙΣΜΟΣ :	ΑΒΓΑΡΙΑ
~~ΔΗΜΟΣ~~/ΚΟΙΝ.:	ΑΒΓΑΡΙΑΣ
ΑΡ. ΕΣΥΕ :	04110101
ΝΟΜΟΣ :	ΕΥΒΟΙΑΣ

ΣΥΣΤΗΜΑ ΔΟΜΗΣΗΣ: ΣΥΝΕΧΕΣ [ ] Π. ΕΛΕΥΘΕΡΟ [ ] ΠΤΕΡΥΓΩΝ [X]

α/α		ΣΤΟΙΧΕΙΑ ΤΟΥ ΚΤΙΡΙΟΥ ΚΥΡΙΑΡΧΟΣ ΤΥΠΟΣ	ΙΣΟΓΕΙΟ ΥΛΙΚ.	ΙΣΟΓΕΙΟ ΧΡΩΜ.	Α' ΟΡΟΦΟΣ ΥΛΙΚ.	Α' ΟΡΟΦΟΣ ΧΡΩΜ.	Β' ΟΡΟΦΟΣ ΥΛΙΚ.	Β' ΟΡΟΦΟΣ ΧΡΩΜ.	ΠΑΡΑΤΗΡΗΣΕΙΣ ΛΕΠΤΟΜΕΡΕΙΕΣ
Α	ΕΠΙΚΑΛΥΨΗ	1. στέγης μονόριχτης							% ΚΛΙΣΗ / ΠΡΟΕΞ.
		2. στέγης δίριχτης	5,6,7,13	γ.ι	5,6,7,13	γ.ι			25-30%
		3. στέγης τετράριχτης	5,6,7,13	γ.ι	5,6,7,13	γ.ι			25-30%
		4. δώματος							Ⓕ
		5. θόλου							
Β	ΟΨΕΙΣ	1. κύρια όψη		α,γ,δ,ε		α,γ,δ,ε			
		2. λοιπές όψεις		α,γ,δ,ε		α,γ,δ,ε			
		3.							σκίτσο
Γ	ΕΞΩΣΤΕΣ	1. ανοιχτός ακάλυπτος							Πλάτος ≤1,50 μήκος ≤3/5
		2. ανοιχτός καλυμμένος							Ⓗ
		3. κλειστός							
		4. στοά-χαγιάτι							
		5.							σκίτσο
Δ	ΣΤΗΘΑΙΑ	1. εξωστών	1,2,3,12		2,3,12				Ⓕ2
		2. εξωτερικής σκάλας	1,2,3,12						
		3. δώματος							
		4.							σκίτσο
Ε	ΑΝΟΙΓΜΑΤΑ	Ποσοστό ανοιγμάτων	≤ 30 %		≤ 30 %		%		Ⓕ3
		1. οριζόντιο πρέκι							
		2. ημικυκλικό πρέκι							
		3. τοξωτό πρέκι							
		4.							σκίτσο
Ζ	ΚΟΥΦΩΜΑΤΑ	1. ταμπλαδωτά							
		2. καρφωτά							
		3. περσιδωτά							
		4. με καΐτια							
		5. με φεγγίτη							
		6.							σκίτσο

ΠΑΡΑΠΟΜΠΗ

Ⓕ ΕΠΙΚΑΛΥΨΗ
1. Επιτρέπονται όλες οι στέγες πλην της μονόριχτης και υπό την προϋπόθεση τα επίπεδα της στέγης ανά δύο να έχουν κοινή ακμή (κορφιάς).
2. Σε περίπτωση στέγης με πλάκες πέτρινες η κλίση δύναται να υπερβεί το 30%.

Ⓗ ΕΞΩΣΤΕΣ
Πλάτος: ≤1,50 μ.
Μήκος: Το συνολικό μήκος των εξωστών να είναι ανά όροφο το πολύ τα 3/5 του μήκους της αντίστοιχου όψης.

Ⓕ2 ΣΤΗΘΑΙΑ
Βλέπε πίσω σελίδα

Ⓕ3 ΑΝΟΙΓΜΑΤΑ
Βλέπε πίσω σελίδα

α/α		ΣΤΟΙΧΕΙΑ ΤΟΥ ΚΤΙΡΙΟΥ ΚΥΡΙΑΡΧΟΣ ΤΥΠΟΣ	ΙΣΟΓΕΙΟ ΥΛΙΚ.	ΙΣΟΓΕΙΟ ΧΡΩΜ.	Α' ΟΡΟΦ. ΥΛΙΚ.	Α' ΟΡΟΦ. ΧΡΩΜ.	Β' ΟΡΟΦ. ΥΛΙΚ.	Β' ΟΡΟΦ. ΧΡΩΜ.	ΠΑΡΑΤΗΡΗΣΕΙΣ ΛΕΠΤΟΜΕΡΕΙΕΣ
Η	ΑΡΧΙΤ. ΣΤΟΙΧΕΙΑ	1. γείσα							
		2. κορνιζώματα							
		3. παραστάδες							
		4. φουρούσια							
		5. αετώματα							
		6. καμινάδες							σκίτσο
Θ	ΠΕΡΙΦΡΑΞ	1. μανδρότοιχος ψηλός							
		2. μανδρότοιχος χαμηλός		α,γ,η					Ⓕ5
		3. άλλος τρόπος							σκίτσο

ΥΠΟΜΝΗΜΑ - ΚΩΔΙΚΑΣ ΣΥΜΒΟΛΙΚΩΝ ΑΡΙΘΜΩΝ

ΥΛΙΚΑ	1	ΠΕΤΡΑ	5	ΠΛΑΚΕΣ ΠΕΤΡΙΝΕΣ	9	ΣΙΔΗΡΟΣ
	2	ΣΟΒΑΣ-ΚΟΝΙΑΜΑ	6	ΚΕΡΑΜΙΔΙΑ ΒΥΖΑΝΤΙΝΑ	10	ΧΩΜΑ
	3	ΞΥΛΟ	7	ΚΕΡΑΜΙΔΙΑ ΓΑΛΛΙΚΑ	11	ΓΥΨΟΣ
	4	ΤΟΥΒΛΟ	8	ΛΑΜΑΡΙΝΑ	12	ΜΠΕΤΟΝ ΑΡΜΕ
					13	ΚΕΡΑΜΙΔΙΑ ΠΑΝΤΟΣ ΤΥΠΟΥ
ΧΡΩΜΑ	α	ΛΕΥΚΟ	ε	ΩΜΠΡΑ	η	ΦΥΣΙΚΟ ΧΡΩΜΑ ΞΥΛΟΥ
	β	ΜΑΥΡΟ	ι	ΚΟΚΚΙΝΟ	ζ	
	γ	ΓΚΡΙΖΟ	π	ΜΠΛΕ		
	δ	ΩΧΡΑ	θ	ΚΙΤΡΙΝΟ		

ΦΩΤ. ΚΥΡΙΑΡΧΟΥ ΤΥΠΟΥ

Ⓕ5 ΜΑΝΔΡΟΤΟΙΧΟΣ ΧΑΜΗΛΟΣ
1. Επιβάλλεται μόνο στις όψεις του δρόμου με ύψος ≤ 1,00 μέτρου.
2. Μανδρότοιχος ψηλός επιτρέπεται μόνο όταν χάνει χρέη τοίχου αντιστήριξης.
3. Πάνω από τον χαμηλό μανδρότοιχο επιτρέπεται κιγκλίδωμα παντώς χρώματος.

Ⓕ2 ΣΤΗΘΑΙΑ
Το στηθαίο εξωστών και εξωτερικής σκάλας νοείται είτε συμπαγές είτε μικτό από τμήματα συμπαγούς και διάκενα που συμπληρώνονται από ξύλινα ή μεταλλικά στοιχεία είτε να είναι αυτοτελής ξύλινη κατασκευή.


Ⓕ3 ΑΝΟΙΓΜΑΤΑ
Επιτρέπεται μέχρι 30% επιφάνεια ανοιγμάτων ανά όροφο.

ΦΩΤ. ΚΑΤΑ ΤΗΝ ΚΡΙΣΗ ΤΟΥ ΜΕΛΕΤΗΤΗ

Συνοδεύει την 7815/επα1401/12-10-87 απόφαση κ. Νομάρχη.

Η Προϊσταμένη Τ.Π.&Π.Ε

Ελένη Δαγιάνη
Αρχιτ. Μηχ. με Α' βαθμό

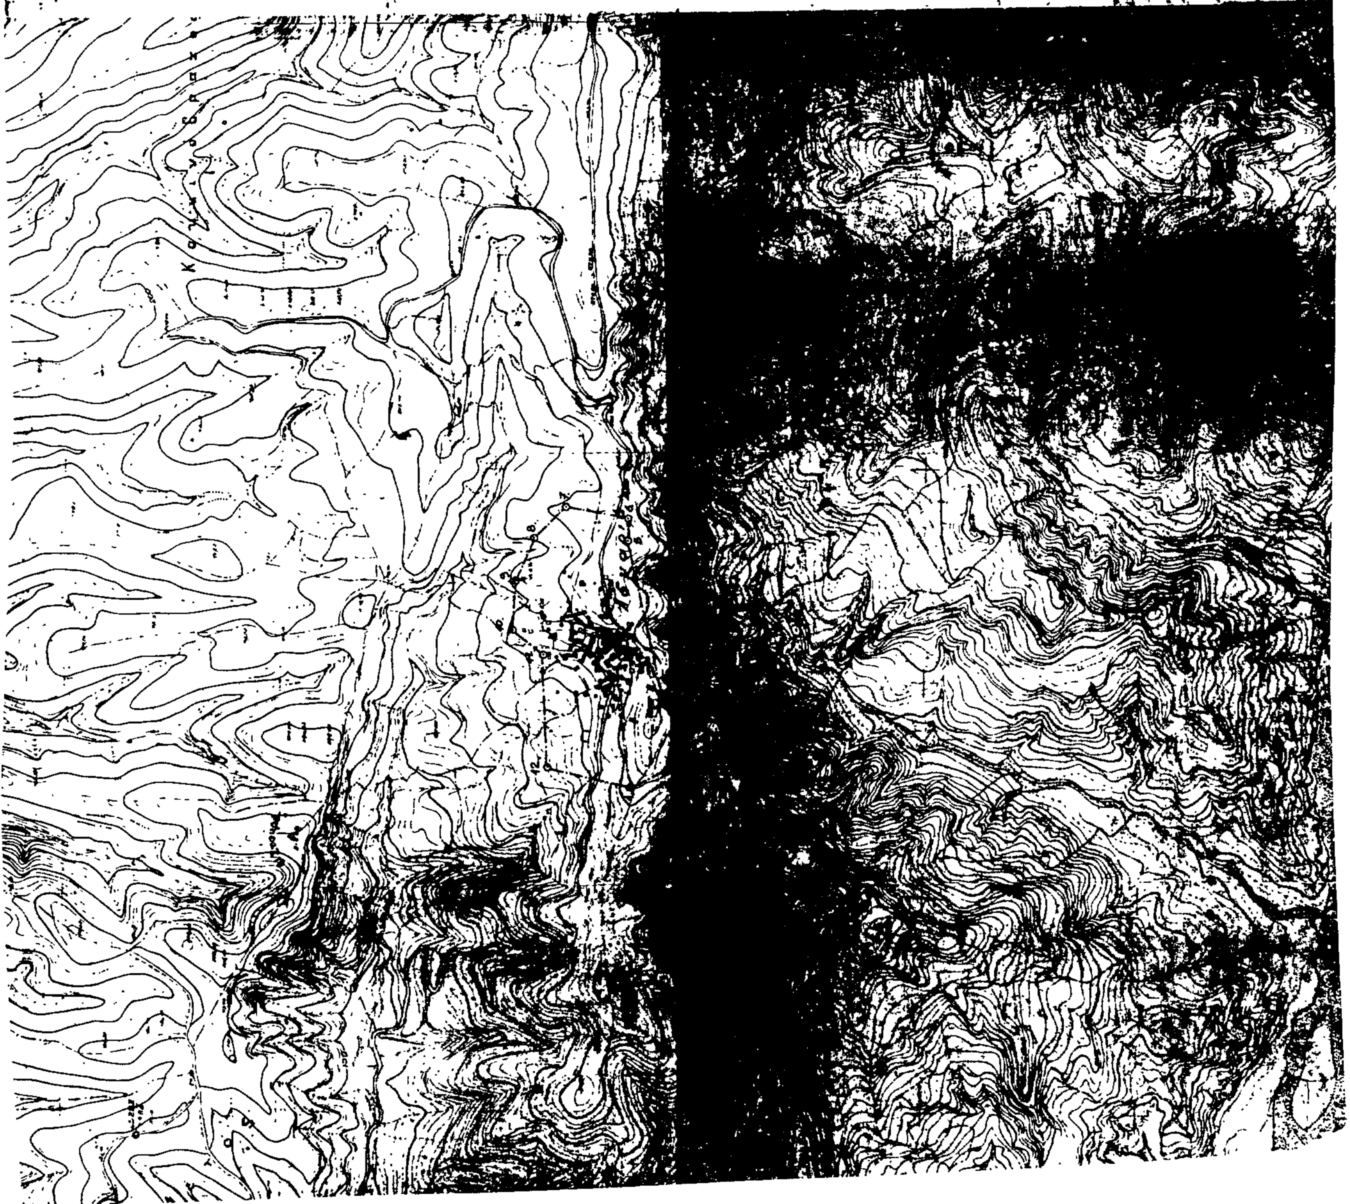

Αριθ. 11632 ΕΠΑ (3)

Ένταξη σε κατηγορία και καθορισμός του οικισμού Καλών Δένδρων Κοινότητας Καλών Δένδρων Νομού Σερρών καθορισμό όρων και περιορισμών δόμησης.

Η ΝΟΜΑΡΧΗΣ ΣΕΡΡΩΝ

Έχοντας υπόψη:

1. Τις διατάξεις του από 24.4.1985 Π.Δ. (ΦΕΚ 181 Δ'/3.5.1985) «Περί τρόπου καθορισμού ορίων οικισμών της χώρας, κατηγορίες αυτών και καθορισμός όρων και περιορισμών δόμησης».

2. Τις διευκρινίσεις για το όριο του συνεκτικού τμήματος οικισμού σύμφωνα με το έγγραφο Γ. 29557/2769 οικ./8 Απριλίου 1986 της Διεύθυνσης Γ1 - Γ2 του Υπ. ΠΕ.ΧΩ.ΔΕ.

3. Τις προτάσεις των ιδιωτών μελετητών Μηχανικών, στους οποίους ανατέθηκε η σχετική μελέτη στα πλαίσια του προγράμματος των ανοικτών πόλεων, που αφορούν τον προσδιορισμό των ορίων των υπόψη οικισμών.

4. Τα δελτία αρχιτεκτονικής αναγνώρισης των οικισμών που συμπληρώθηκαν από τους προαναφερόμενους μελετητές κατά τις υποδείξεις των σχετικών προδιαγραφών, του Υπ. ΠΕ.ΧΩ.ΔΕ.

5. Τα πληθυσμιακά στοιχεία των δύο τελευταίων απογραφών του κράτους από την Ε.Σ.Υ.Ε.

6. Τις διατάξεις του Α.Ν. 314/68 «Περί παροχής εις τον Υπουργό Β. Ελλάδος και τους Νομάρχας, αρμοδιότητος επί θεμάτων εγκρίσεως ή τροποποιήσεως σχεδίων πόλεων και κωμών». Όπως αυτός τροποποιήθηκε και συμπληρώθηκε με τους νόμους Α.Ν. 395/68, Ν.Δ. 1018/71 (Άρθρο 2), Ν. 1337/83. (Άρθρο 33), Ν. 1512/85 (Άρθρο 8, και 15).

7. Την υπ' αριθμόν 7/1986, απόφαση του κοινοτικού Συμβουλίου Κοινότητας, Καλών Δένδρων.

8. Την από 25.6.1987 εισήγηση του Τ.Π.Π.Ε. Ν. Σερρών προς το Συμβούλιο Χ.Ο.Π. του Νομού στην οποία αναλυτικά καθορίζονται, τα συγκεκριμένα στοιχεία που λήφθηκαν υπόψη από την υπηρεσία:

Ι. Για την ένταξη του οικισμού στην ανάλογη κατηγορία, σύμφωνα με το άρθρο 2 του από 24.4.1985 Π.Δ. (ΦΕΚ 181 Δ'/3.5.1985).

ΙΙ. Για τον καθορισμό των ορίων του οικισμού σύμφωνα με τις διατάξεις των άρθρων 3 και 4 του από 24.4.1985 Π.Δ. (ΦΕΚ 181 Δ'/3.5.1985).

ΙΙΙ. Για τον καθορισμό της αρτιότητας στον παραπάνω οικισμό σύμφωνα με το άρθρο 5 και παρ. 1.α. του από 24.4.1985 Π.Δ. (ΦΕΚ 181 Δ'/3.5.1985) και ειδικότερα, την ανάγκη αποφυγής κατάτμησης των οικοπέδων πέρα από την οριζομένη αρτιότητα πριν γίνει η πολεοδομική μελέτη του οικισμού σύμφωνα με το από 20.8.1985 Π.Δ. (ΦΕΚ 414 Δ'/30.8.1985).

IV.Για την επιβολή των ειδικών όρων δόμησης σύμφωνα με το Άρθρο 8 παράγρ. 3.2 του από 24.4.1985 Π.Δ. (ΦΕΚ 181 Δ'/3.5.1985) που έγινε έπειτα από εξέταση των στοιχείων των μελετών:

9. Την από 11.11.1987 εισήγηση του Τ.Π.Π.Ε. Ν. Σερρών, προς το Συμβούλιο Χ.Ο.Π. του Νομού στην οποία αναλυτικά εισηγείται την τροποποίηση των προηγούμενων γνωμοδοτήσεων και εναρμόνισή τους με το από 14.2.1987 Π.Δ. (ΦΕΚ 133 Δ'/23.2.1987).

10. Την γνωμοδότηση του Συμβουλίου Χ.Ο.Π. του Νομού που λήφθηκε κατά την 5η συνεδρία την 20.3.87 με αριθμό πράξης 21.

11 Την γνωμοδότηση του Συμβουλίου Χ.Ο.Π. του Νομού που λήφθηκε κατά την 15η συνεδρία την 1.7.87 με αριθμό πράξης 70.

12. Την γνωμοδότηση του Συμβουλίου Χ.Ο.Π. του Νομού που λήφθηκε κατά την 21η συνεδρία την 12.11.87 με αριθμό πράξης 109 κατά την 21η συνεδρία την 12.11.87 με αριθμό πράξης 109 αποφασίζουμε:

Για τον οικισμό καλών Δένδρων Κοινότητας Καλών Δένδρων.

1. Την ένταξη του οικισμού στην κατηγορία:

α) Ως προς την θέση στον Χώρο: Α3 Ούτε περιαστικός, Παραλιακός ούτε Τουριστικός.

β) Ως προς τον βαθμό προστασίας: Β3 Αδιάφορος.

γ) Ως προς την δυναμικότητα: Γ1 Δυναμικός.

δ) Ως προς τον βαθμό διασποράς: Δ1 Συνεκτικός.

ε) Ως προς το μέγεθος Ε3 Μεγάλος.

ΙΙ. Τον καθορισμό των ορίων του οικισμού Καλών Δένδρων της Κοινότητας καλών Δένδρων του Νομού Σερρών με στοιχεία από 1 έως 13 όπως αυτά φαίνονται στον συνοδευτικό της παρούσας σχεδιάγραμμα Π. 1-1 σε κλίμακα 1:5.000 που αποτελεί αναπόσπαστο μέρος της απόφασης αυτής και συντάχθηκε βάσει στοιχείων του χάρτη και επί τόπου ελέγχου.

ΙΙΙ. Την επιβολή των ακολούθων γενικών και ειδικών όρων και περιορισμών δόμησης:

Α. Γενικοί όροι δόμησης.

1. Αρτιότητα οικοπέδων:

Ι. Για οικόπεδα που εμπίπτουν εντός του ρυμοτομικού σχεδίου του οικισμού ορίζεται εμβαδόν 500 τ.μ. με αρτιότητα προσώπου 14μ.

ΙΙ. Για οικόπεδα που εμπίπτουν στην περιοχή μεταξύ του ρυμοτομικού σχεδίου και του προτεινόμενου νέου ορίου του οικισμού, ορίζεται εμβαδόν 1000 τ.μ.

Κατά παρέκκλιση άρτια θεωρούνται τα οικόπεδα με όποιο εμβαδόν είχαν κατά την ημέρα δημοσίευσης του από 24.4.1985 (ΦΕΚ 181 Δ'/3.5.1985).

2. Συντελεστής δόμησης:

1. Για τα οικόπεδα που εμπίπτουν εντός του εγκεχριμένου ρυμοτομικού σχεδίου ο συντελεστής δόμησης των οικοπέδων κλιμακώνεται προοδευτικά και ανάλογα με την επιφάνεια του οικοπέδου ως εξής:

α. Για τα πρώτα 100 τ.μ. επιφανείας του οικοπέδου, ο συντελεστής δόμησης ορίζεται σε 1,60.

β. Για τα επόμενα 100 τ.μ. επιφανείας του οικοπέδου, ο συντελεστής δόμησης ορίζεται σε 0.80.

Για το πέρα των 200 τ.μ. Τμήμα.

γ. επιφανείας του οικοπέδου, ο συντελεστής δόμησης ορίζεται σε 0,60.

Για την περιοχή εντός του εγκεχριμένου σχεδίου, δεν υπάρχει ανώτατο όριο συνολικής επιφανείας ορόφων στο οικόπεδο.

ΙΙ. Για οικόπεδα που εμπίπτουν στην περιοχή μεταξύ του ρυμοτομικού σχεδίου και του ορίου του οικισμού, ο συντελεστής δόμησης των οικοπέδων ορίζεται σύμφωνα με το άρθρο 1 παρ. 2, του από 14.2.1987 Π.Δ. (Φ.Ε.Κ. 133 Δ'/23.3.1987).

3. Κάλυψη οικοπέδου:

Μέγιστο επιτρεπόμενο ποσοστό κάλυψης των οικοπέδων ορίζεται σύμφωνα με το άρθρο 1 παρ. 2, β του από 14.2.1987 Π.Δ. (Φ.Ε.Κ. 133 Δ'/23.3.1987).

Η προσαύξηση 10% του άρθρου 14 του Ν. 1577/85 δεν ισχύει εντός του ρυμοτομικού σχεδίου.

4. Ύψος των κτιρίων:

α. Για τα οικόπεδα που εμπίπτουν εντός του ρυμοτομικού σχεδίου το μέγιστο ύψος των κτιρίων ορίζεται σε 8.00μ.

Σε περίπτωση που το οικόπεδο έχει κλίση μεγαλύτερη του 25%, το μέγιστο ύψος είναι δυνατόν να φθάσει τα 10.00μ. μη συμπεριλαμβανομένης της στέγης και έπειτα από προηγούμενη έγκριση της Επιτροπής Πολεοδομικού και Αρχιτεκτονικού Ελέγχου (Ε.Π.Α.Ε.).

β. Για τα οικόπεδα που εμπίπτουν στην περιοχή μεταξύ του ρυμοτομικού σχεδίου και του προτεινόμενου νέου ορίου του οικισμού το μέγιστο ύψος των κτιρίων ορίζεται σύμφωνα με το άρθρο 1 παρ. 2δ του από 14.2.87 Π. Δ/τος.

Β. Ειδικοί όροι δόμησης.

1. Τρόπος κάλυψης στέγης, κεραμίδι κόκκινου χρώματος, με κλίση 1:3 περίπου. Στις περιπτώσεις που τοποθετείται ηλιακός θερμοσίφωνας (ή συλλέκτης γενικώς) να επιδιώκεται η ενσωμάτωση του στην στέγη.

2. Ποικίλοι χρωματισμοί στις όψεις σε αρμονία χρωμάτων.

3. Διασπασμένοι εξώστες με ξύλινο ή μεταλλικό κάγκελο.

4. Οι περιφράξεις να είναι χαμηλοί μαντρότοιχοι επιχρισμένοι σε άσπρο ή γκρί χρώμα, κατά ΓΟΚ/85.

IV.Πριν από οποιαδήποτε κατάτμηση οικοπέδων εντός των ορίων του οικισμού θα πρέπει να θεωρείται το σχετικό τοπογραφικό διάγραμμα από το Τμήμα Πολεοδομίας και Π.Ε. της Νομαρχίας ώστε να εξασφαλίζεται η συνέχεια των κοινοχρήστων χώρων και η δημιουργία νέων κοινοχρήστων χώρων σύμφωνα με τα οριζόμενα στις διατάξεις της παρ. 1 του άρθρου 6 του από 24.4.1985 Π. Δ/τος.

V.Να εξασφαλίζεται οπωσδήποτε η συνέχεια των υφισταμένων ή εγκεχριμένων δρόμων του οικισμού.

VI.Κατά τα λοιπά ισχύει το από 24.4.85 Π.Δ., όπως τροποποιήθηκε με το Π.Δ. της 14.2.1987.


VII.Κάθε προγενέστερη διάταξη, διαφορετική με τα παραπάνω οριζόμενα, καταργείται.

Η παρούσα απόφαση να δημοσιευθεί στην Εφημερίδα της Κυβέρνησης, έχοντας ισχύ από την δημοσίευσή της.

Κάλα Δένδρα, 24 Νοεμβρίου 1987

Η Νομάρχης

ΕΥΦΗ Δ. ΜΗΤΩΣΗ

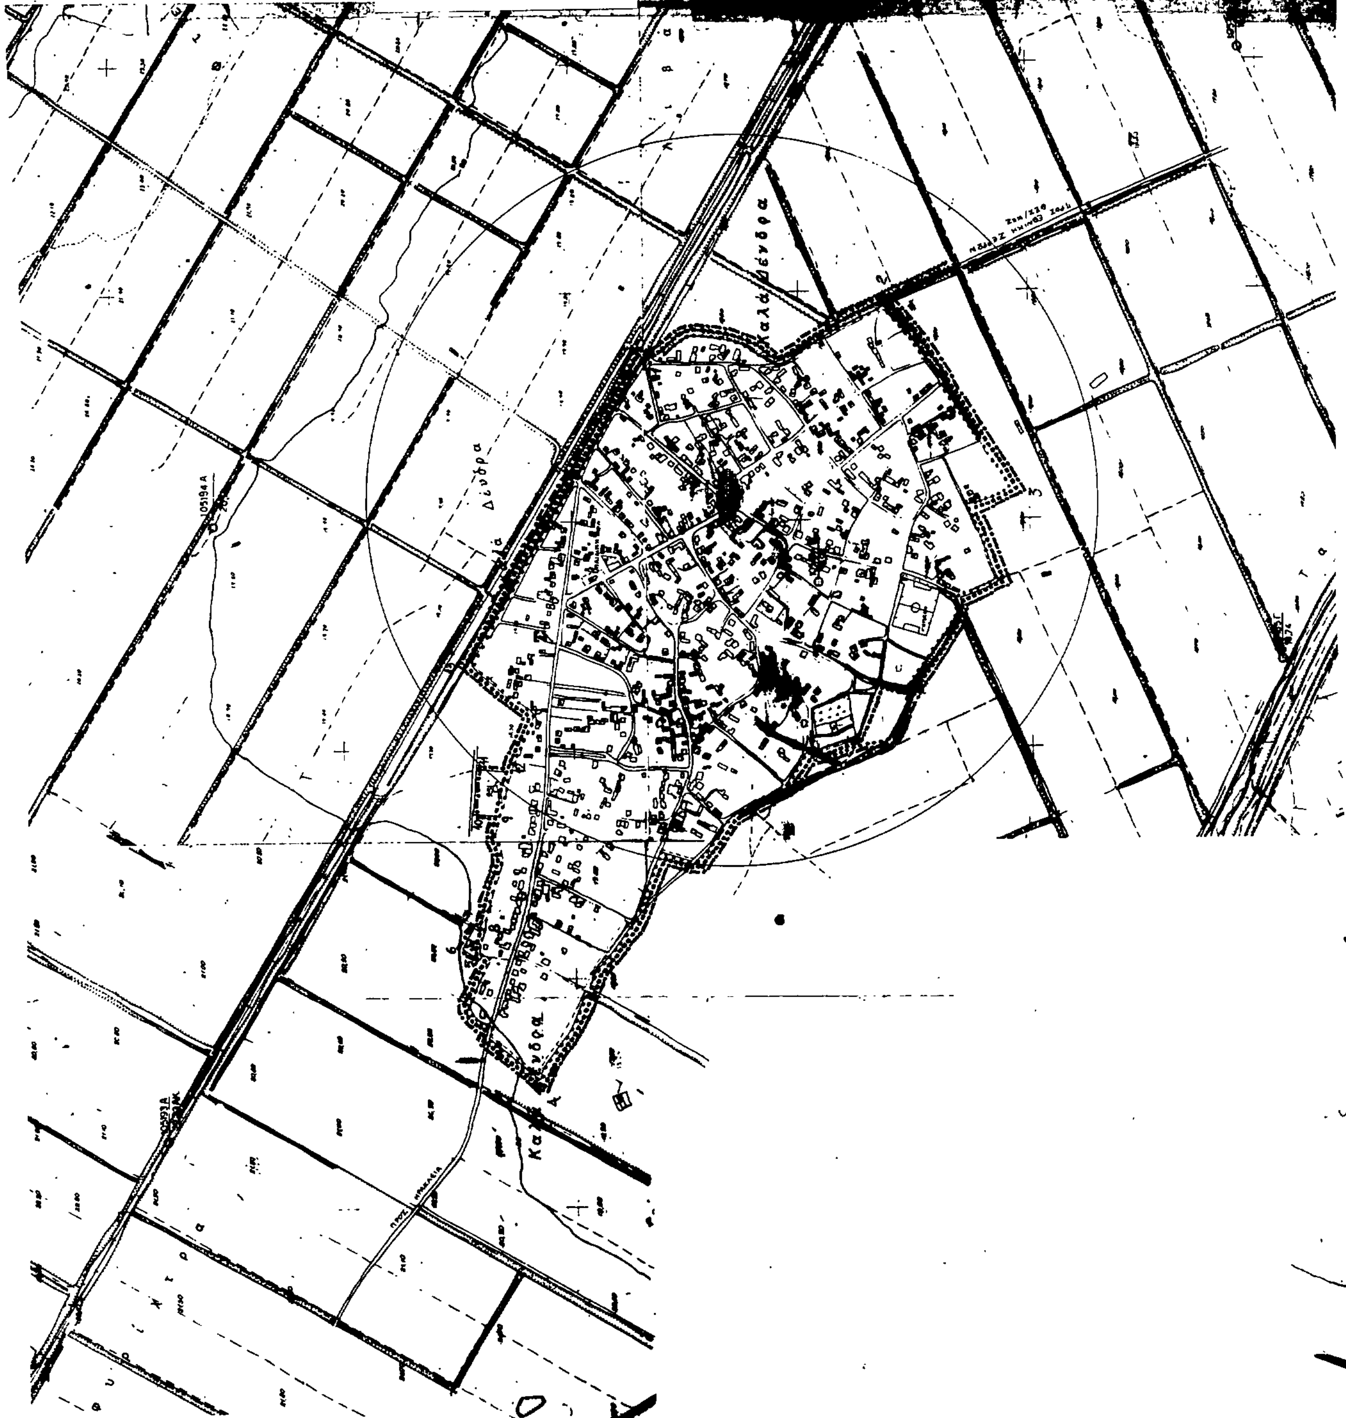
ΟΡΙΟΘΕΤΗΣΗ ΟΙΚΙΣΜΟΥ
ΘΕΩΡΗΘΗΚΕ
ΕΙΣΗΓΗΣΗ
Π.1.1
Υπουργείο Χωροταξίας Οικισμού και Περιβάλλοντος